


чертеж, схема) земельного участка

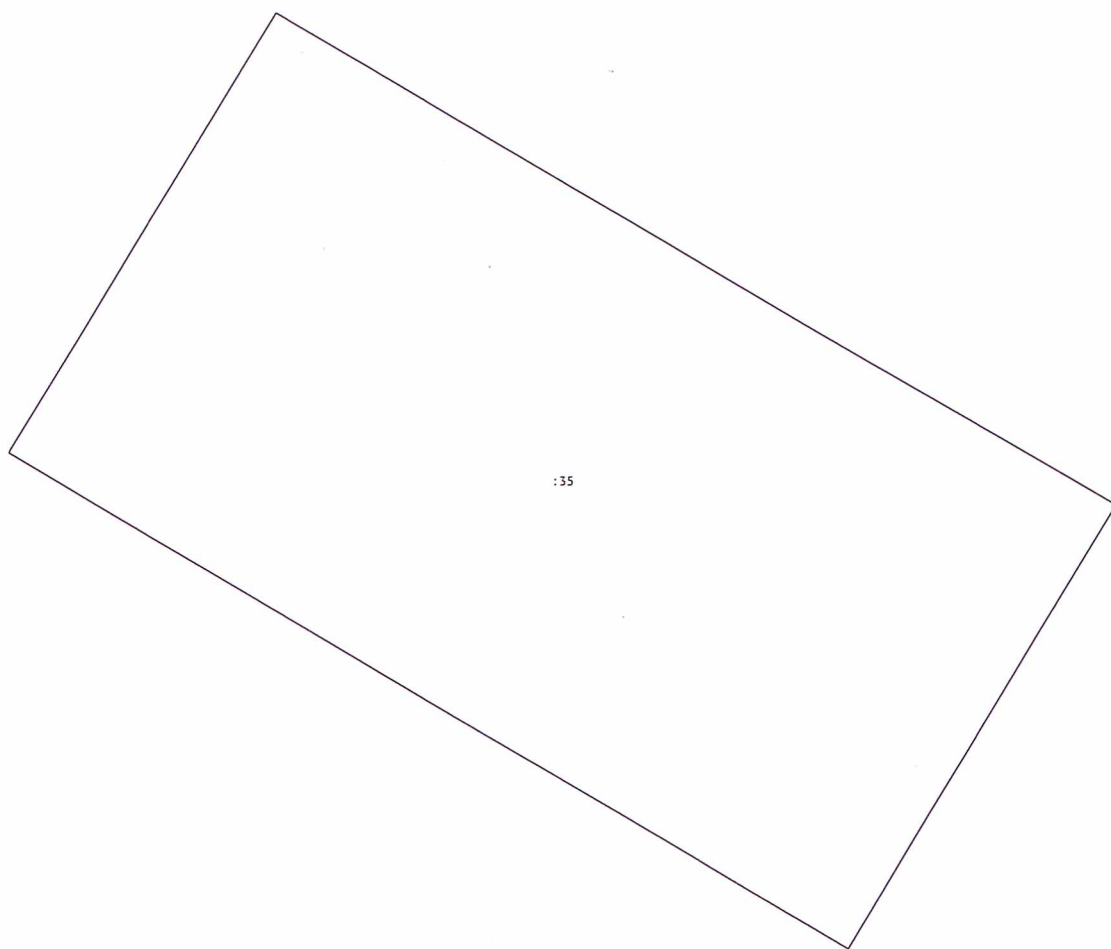

Масштаб 1:1400